


PLANO IES GUADALPEÑA

Curso 2020 – 2021

PLANTA SEGUNDA

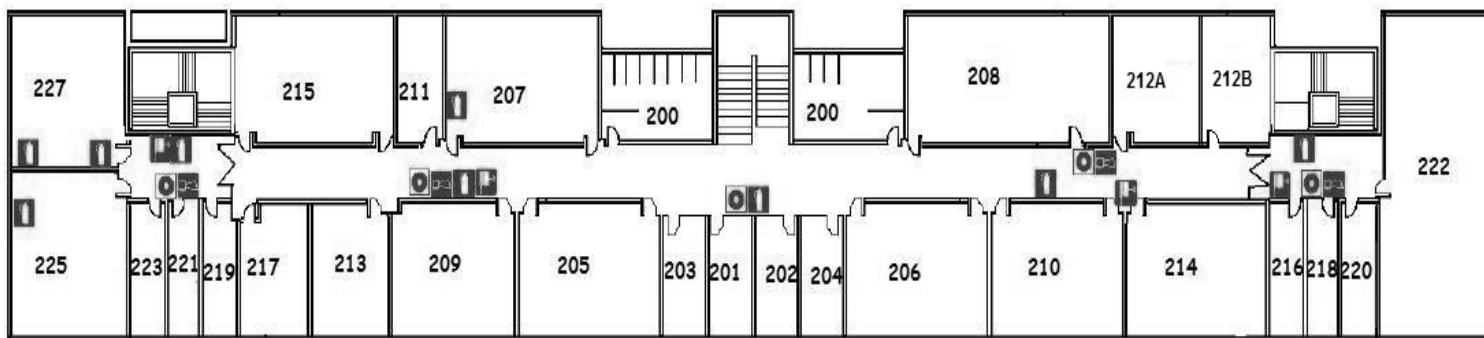


Listado de dependencias

- 200. Servicios
- 201-203. Desdoble 3
- 202. Desdoble 2
- 204. Almacén
- 205. Aula 1º CFGM B
- 206. Aula 1º CFGS
- 207. Aula 1º CFGM A
- 208. Aula Dibujo
- 209. Taller Informática
- 210. Aula 2º CFGM
- 211. Dpto. Informática
- 212A. Aula 1º FPB
- 212B. Aula 2º FPB
- 213-217. Aula 2º CFGS
- 214. Aula 1º BTO B
- 215. Aula laboratorio de Ciencia
- 216. Dpto. Inglés
- 218. Dpto. Matemáticas
- 219. Dpto. Geografía e Historia
- 220. Dpto. Plástica – Música -FOL
- 221. Dpto. Francés – Filosofía - Religión
- 222. Aula de Usos Múltiples
- 223. Dpto. Física y Química – Biología y Geología
- 225. Laboratorio de Química
- 227. Aula 1º BTO C

- 100. Servicios
- 101. Aula Secundaria 3º ESO C
- 102. Aula Secundaria 3º ESO A
- 103. Aula Secundaria 3º ESO D
- 104. Aula Secundaria 3º ESO B
- 105. Aula Secundaria 3º ESO E
- 106. Aula Secundaria 4º ESO D
- 107. Aula 2º BTO A
- 108. Aula Secundaria 4º ESO C
- 109. Aula de 2º BTO B
- 110. Aula Secundaria 4º ESO B
- 111. Almacén número 3
- 112. Almacén número 2
- 113. Aula 2º BTO C
- 114. Aula Secundaria 4º ESO A
- 115. Aula Secundaria 2º ESO E
- 116. Aula Secundaria 1º ESO A
- 117. Aula Secundaria 2º ESO D
- 118. Aula Secundaria 1º ESO B
- 119. Aula Informática ESO
- 120. Aula Secundaria 1º ESO C
- 121. Almacén número 4
- 122. Almacén número 1
- 123. Aula Secundaria 2º ESO C
- 124. Aula Secundaria 1º ESO D
- 125. Aula Secundaria 2º ESO A
- 126. Aula Secundaria 1º ESO F
- 127. Aula Secundaria 2º ESO B
- 128. Aula Secundaria 1º ESO E

- 001. Almacén Tecnología
- 002. Conserjería
- 003. Aula 1º BTO A
- 004. Administración – Secretaría
- 005. Sala de Reuniones
- 006 - 008. Dirección
- 007 - 009. Servicios
- 010. Jefatura de Estudios
- 011. Aula de Música
- 012 - 014. Servicios
- 013. Aula 2º BTO D
- 015. Aula Tecnología 2
- 016. Vivienda Conserje
- 017. Biblioteca – Dpto. Lengua
- 018-020-022. Vestuarios
- 024. Gimnasio “Nieves Llamas”
- 026. Dpto. Educación Física
- 028. Sala de Profesorado
- 030. Aula de Convivencia
- 032. Dpto. Orientación
- 034. Aula Apoyo
- 036. Aula COVID
- 038. Cuarto de caldera

PLANTA PRIMERA

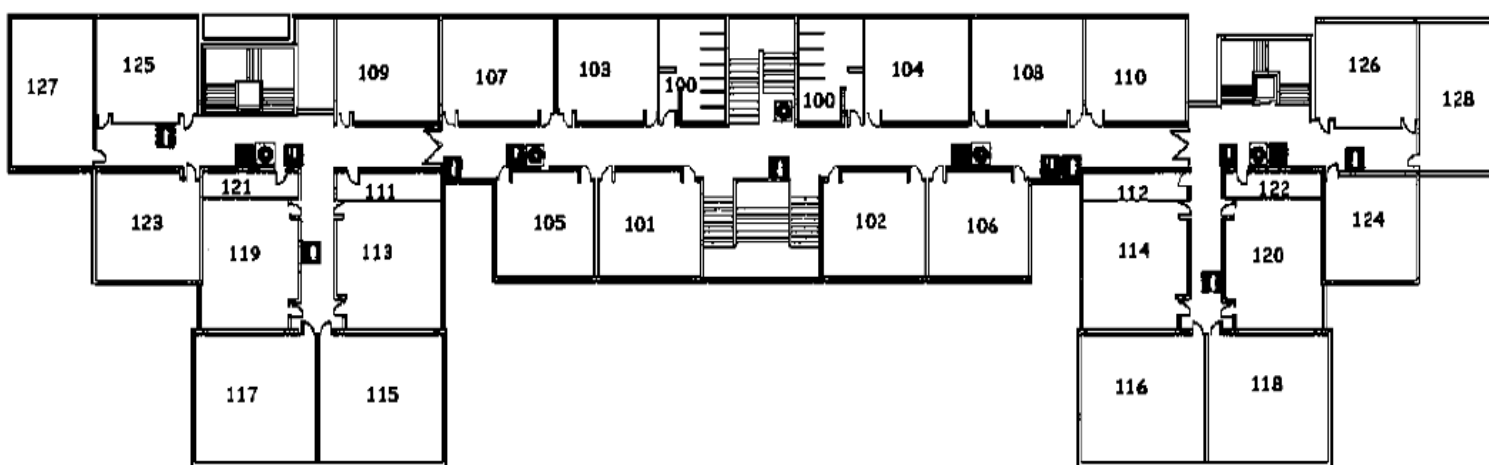

PLANTA BAJA

